

**ТІЗБЕСІ
ОПИСЬ
ДОКУМЕНТОВ, НАХОДЯЩИХСЯ В ДЕЛЕ**

Облысы/область Ақмолинская
 Ауданы/район Аршалынский
 Қала(ауыл, елді-мекен)Город(поселок населенный пункт) Тургеневка
 Көшесі/Улица _____
 Нөмірі/Номер _____
 № Школа

п	қағаздың мазмұны содержание документов	парақ саны кол-во листов	бет № № страницы	өскерту примечание
1	Форма-2	2	1-4	
2	Сведение о собственнике	1	5,6	
3	Чертеж	2	7,8,13,14	
4	Экспликация	3	9-12,15,16	
5				
6				
ой-проект-инвентаризация" ТОО "Строй-проект-инвентаризация"
калық төлқұжаты (Ф-2) технический паспорт (Ф-2)
жылжымайтын мүлік нысандарының (коп্পәтерлі тұрғын үйлер,

офистар, өнеркәсіп, сауда нысандары және т.б.)
регистрируемые объекты недвижимости (многоквартирные, жилые дома,
офисы, промышленные, торговые объекты и т.п.)

ан Республикасы / Республика Казахстан

облысы / Акмолинская область

уыл, елді-мекен) / город (поселок, населенный пункт)

Тургеневка

ин ауданы / Район в городе

Аршалынский

рлық нөмірі / кадастровый номер

і / Улица

нөмірі / Номер дома

арлық нөмір / Инвентарный номер

ң категориясы / Категория фонда

нежилой- Литер "А"

Жалпы мәлімет
Общие сведения

ың сериясы, түрі
тип проекта

ың саны
этажей

ыстың алаңы
ль застройки

аттың көлемі
здания

я алаң

я площадь

яның балкон-н
және т.б.

ь балкона и лоджий

ндық алаң

я площадь

8. Түрг. емес үйдін алаңы
Пл. нежил. помещений

666,8

9. Пәтердің саны
Число квартир

2

10. Бөлменін, жайдың саны
число помещений, комнат

42

11. Қабырғалың материалы
Материал стен

бетонные

12. Салынған жылы
Год постройки

1966

13. Физик-к тозу
Физический износ

40%

ат құрылды

т составлен на

24 сентября

2006г.

ж/г

ор

А.Н. Казыбеков

қолы / подпись

М.О.

М.П.



Аланды болу / Распределение площади

№	Жекеген пәтерде В отдельных квартирах	Коридор үлгідегі жайларда В помещениях коридорного типа	Жатақханада В общежитиях	Қонақүйлерде В гостиницах	Жалпы адандың санның / Из общего числа площади				Сан бойынша пәтерді болу / Распределение квартир по числам				
					Мансарлта В мансардах	Жергіде В подвалах	Цокольдық кабата В цокольных этажах	Барактарда В бараках	1-бөл. 1-комн.	2-бөл. 2-х комн.	3-бөл. 3-х комн.	4-бөл. 4-х комн.	5-бөл. 5-ти комн.

Тұрғындық емес жайлар / Нежилые помещения

Алаңы Площадь	Тұрғындық емес жайлардың тураланы Жайлая площадь в нежилых помещениях	Саудалық Торговая	Өнеркәсіптік-өндірістік құрылыстары Промышленно-производст зданий и сооружений	Қомалық Складская	Тұрмыстық қызметкересту Бытового обслуживания	Гараждар Гаражи	Ұйымдар, мекеме, ғылыми, банкі, қоғам басқармалары және т.б. Организация и учреждений, управления научных, банковских, общественных и т.п.	Қоғамдық тамақтандыру Общественного питания
1	2	3	4	5	6	7	8	9
Негізі Основная			85,8					50,7
Коммекші Вспомогательная								

Алаңы Площадь	Халық ағарту мекемелері Учреждений народного образования	Келік құрылыстарымен гимараттары Транспортных зданий и сооружений	Емаік белгідегі денсаулық сақтау Здравоохранения лечебного назначения	Дене тәрбие спортты Физкультурно спортивная	Өнер және мәдениет мекемелері Учреждения искусства	Инженерлік желінің құрылысы Сооружения инженерных сетей	Барлығы Всего
Негізі	10	11	12	13	14	15	16
							17

**Инженерлік жабдықтарды және конструкциялық элементтерді
техникалық сипаттау**
Техническое описание конструктивных элементов инженерного оборудования

Конструкциялық элементтердің атаулары Наименование конструктивных элементов		Конструкциялық элементтерді сипаттау (көру және т.с.) Описание конструктивных элементов	Техникалық жағдайы (шірік, жарық және т.с.) Техническое состояние (осадки, гниль, трещины)	Ескеру % Износ	Ағымдағы өзгеріс Текущие изменения
2		3	4	5	6
Фундамент					
) сыртқы және ішкі қабырғалары / Наружные и внутренние стены		ж.б.блоки/бетонные	удовлетворительное	40	
Жабдық-тары / Перекрытия	Шатырдағы Чердачное	ж/б плиты	удовлетворительное	40	
	Қабаттың арасындағы				
	Междуетажное				
Үйдің төбесі / Крыша		мягкая	удовлетворительное	40	
Едендері / Полы	1 қабаттың 1-го этажа	дошчатые, бетонные	удовлетворительное	40	
	Кейінгі қабаттың Последующих этажей				
Қуыстары / Проемы	Терезе / Окна	2 створные	удовлетворительное	40	
	Есік / Двери	филенчатые	удовлетворительное	40	
Ажарлау жұмыстары Отделочные работы	Ішкі / Внутренние	ошт. Побел., окрашено	удовлетворительное	40	
	Сыртқы Наружные	расшивка швов	удовлетворительное	40	
Істық су жүйесі / Горячее водоснабжение					
Су құбыры / Водопровод					
Канализациясы / Канализация					
Электр жарығы / Электроосвещение		*	удовлетворительное	40	
Пештен / Печное					
Пештен, газбен / Печное и газовое					
ЖЭС-нан / от ТЭЦ			удовлетворительное	40	
ЖТБ-дан / от АГВ		*			
Жеке жылыту жүйесінен/ От индивидуальной отопительной	Газбен				
	На газе				
	Қатты отпен На твердом				
Аудандық қазандықтан/ От районной котельной	Газбен				
	На газе				
	Қатты отпен На твердом топливе				
Басқа жұмыстар Разные работы		отмостки	удовлетворительное	40	

Техникалық толқужатқа қосымша берілетін құжаттар тізбесі:
Перечень документов, прилагаемых к техническому паспорту:

Әр қабаттың жоспары / поэтажные планы _____
 Әр қабаттың жоспарына экспликация _____
 Экспликация к поэтажным планам _____
 Прямые обозначения _____
 Особые отметки _____

**Жер телімінің экспликациясы ш.м.
Экспликация земельного участка м.2**

Жері бөлінген құжаттар бойынша / по земельному документу	Іс жүзіндегі пайдалану / по фактическому использованию	Құрылысты салынған алаң / застройная площадь			Құрылысы салынбаған алаң / Незастроенная площадь		
		Барлығы / Всего	Негізгі құрылыс астындағы / Под основными строениями	Басқа құрылыстардың астындағы/ под прочими постройками и сооружениями	Асфальттік төселім/асфальт овые покрытия	Басқа да тегістелу/прочие замощения	Тапырақ/грунт
1.	2.	3.	4.	5.	6.	7.	8.
		1210,9	927,3	283,6			

Құрылысы салынбаған алаң / Незастроенная площадь

Жабдықталған алаңдар / оборудованные площадки				Соның ішінде / В том числе					
Барлығы Всего	Спорттық Спортивные	Балаларға арналған Детские	Шаруаш Хозяйственные	Барлығы Всего	Ағаштардың шоқтары / Газон с деревьями	Жеміс баубақшасы / Плодовый сад	Ағаш шоқтары, гүлді клумбалар/ Газоны, цветоч. клумбы	Бақша/ Огород	Басқалар
									Прочие

**Негізі және қызметтік құрылыстардың, суық аула құрылыстардың, жер төленің, аулалық ғимараттардың қызметті мен сипаттамасы
Назначение и характеристика основных и служебных строений, холодных пристроек, подвалов, дворовых сооружений, замещений**

Жоспар бойынша литер/ литер по плану	Қызметі/ Назначение	Алаңы ш.м. Площадь кв.м.	Көлемі т.м. Объем м3	Төзу % Износ	Конструкциялық элементтерді сипаттау/ Описание конструктивных элементов					
					Іргетасы фундамент	Қабырғалар мен корншаулар / Стены и	Төселімі перекрытия	Төбесі крыша	Едені полы	Қуыстары Проемы
1.	2.	3.	4.	5.	6.	7.	8.	9.	10.	11.
А1	пристрой	266,7	1616	25	блоки	плиты	плиты	мягкая	допатые	2гп., допатые
а	пристрой	16,9	52	30	блоки	плиты	плиты	шифер	допатые	1гп., допатые

Маман жасады

Выполнил специалист

Насибуллин А.У.
(қолы, подпись)

" 24.09. 2006г.

Меншік иесі мәліметтер
Сведения о собственнике

1.Кадастр номері
Кадастровый номер _____

2.Жылжымайтын мүлік объектісінің мекен-жайы Ақмолинская область Аршалынский район
Адрес объекта недвижимости с.Тургеневка

3.Меншік иесі(лері)
Собственник (и) _____

4.Құқықтың туындау негіздемесі
Основание возникновения права

5.Тіркелеген күні
Дата регистрации

--	--	--

Директор: _____ Казыбеков А.Н.


КОЛЫ ПОДПИСЬ

Орындаушы
Исполнитель




КАБАТТЫҚ ЖОСПАР
7-этаж КӨШЕСІНДЕГІ
 № ШИСО. № ҮЙ
24 сәуір 2006 ж.
 ЛИТЕР А МАСШТАБЫ: 1:200

1-этаж

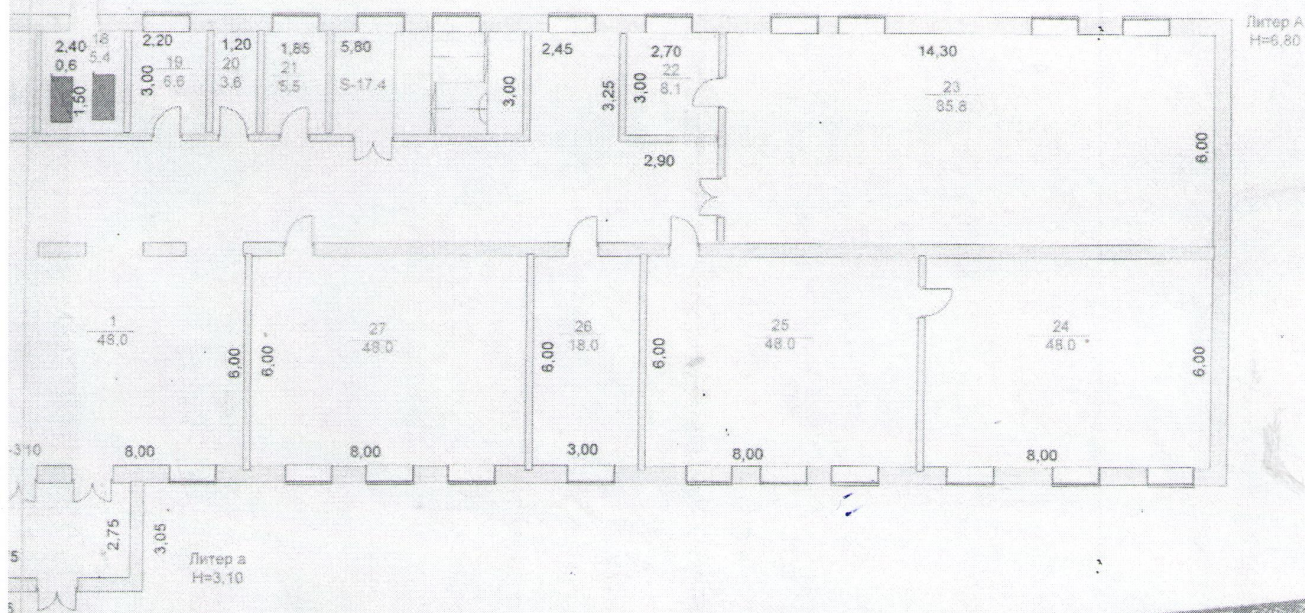


АТҚАРҒАН ТЕХНИК
 2006 ж. 24 сәуір

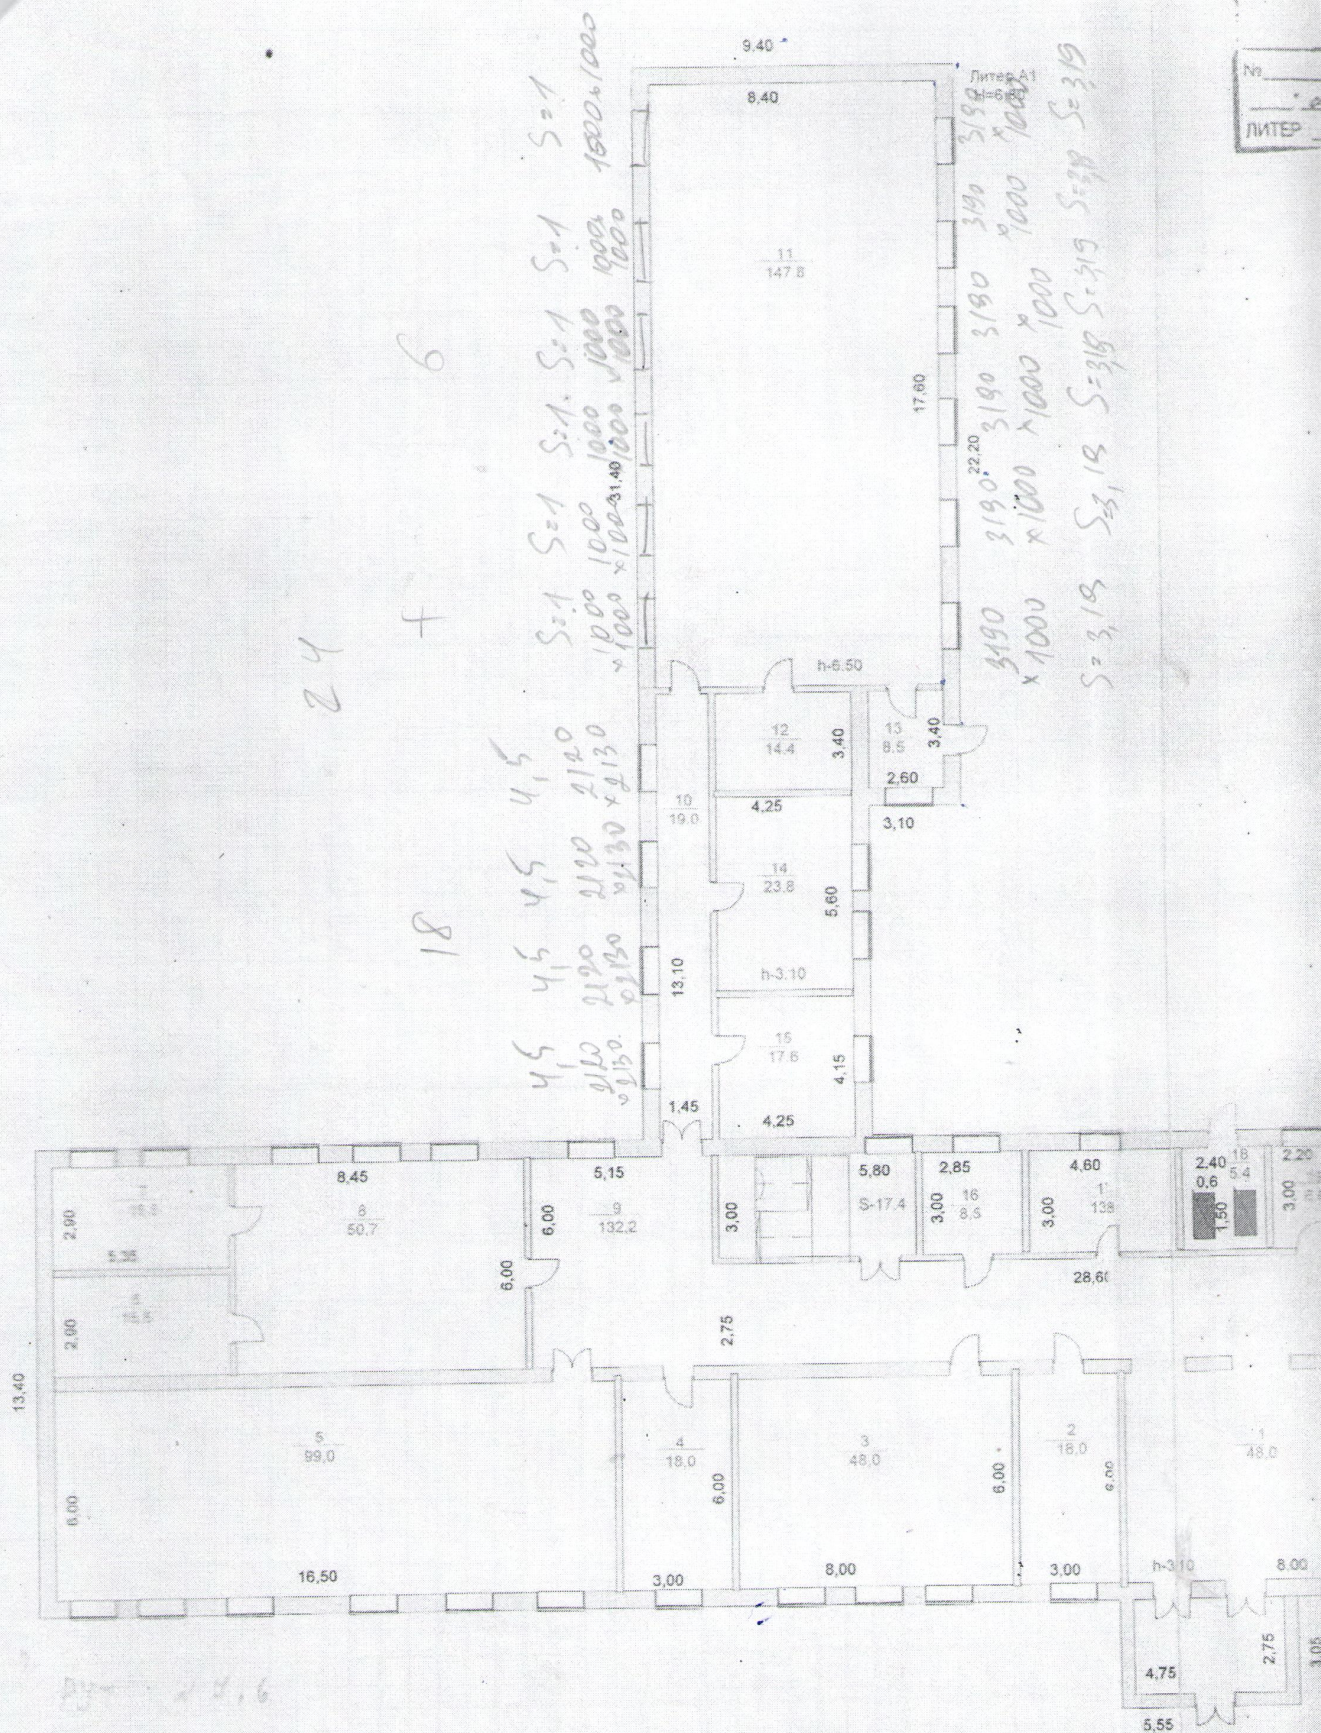

Жабданым датасы / дата записи	Жоспар бойынша литер / литер по плану	Кабатыр / Этажи	Үй-жайдың, пәтердің нөмірі / Номер помещения квартиры	Үй-жай, пәтер бойынша нөмірі / Номер части помещения, квартиры	Үй-жай пәтер бойынша қызметі / Назначение частей помещений, квартир	Ішкі өлшем бойынша алаң, сонан ішінде / площадь по внутреннему обмеру, в том числе																			Басқалар / прочие						
						Жаппай (пәтер) / общая	Тірмалық / Жұпая	Тірмалық емес / Нежилая	мекенестен пәтерлерде / в отдельных квартирах	Жаппай (пәтер) / общая	Көмеңі / Торғона	пәтер / пром. -	промыслов. алаңы	Көмеңі / Спальня	Халық-ағарту мекенестері / учреждений народного образования	Тірмалық қызметі / пром. -	мекенестері / учреждения	Басқару ұйымдары мен мекемелері / организации и учреждений	Көмеңі / Тамбур / Коридор / лестничная клетка	Денсаулық сақтау мекемелері / Учреждения здравоохранения	Дене тәрбиесі-спорттық / физкультурно-спортивная	адам тәрбиесі және өнер мекемелері / учреждений культуры и искусства	қалық ғимараттары мен ғимараттары / транспортные средства и сооружения	инженерлік жүйелер / инженерные системы	инженерлік жүйелер / инженерные системы	Ғарыш / Космос					
1	A	1	1	1	коридор	48,0																			26						
			2	2	раздевалка	18,0																			48,0						
			3	3	класс	48,0																			18,0						
			4	4	подсобное	18,0																			18,0						
			5	5	акт. зал	99,0												99,0													
			6	6	подсобное	15,5																			15,5						
			7	7	подсобное	15,5																			15,5						
			8	8	буфет	50,7													50,7							15,5					
			9	9	коридор	132,2																			132,2						
			10	10	коридор	19,0																			19,0						
			11	11	спорт. зал	147,8														147,8											
			12	12	кабинет	14,4												14,4													
			13	13	тамбур	8,5																				8,5					
			14	14	раздевалка	23,8																			23,8						
			15	15	раздевалка	17,6																			17,6						
			16	16	кабинет	8,5												8,5													
			17	17	кабинет	13,8												13,8													
			18	18	кочегарка	5,4																									
			19	19	подсобное	6,6																									
			20	20	подсобное	3,6																									
			21	21	медпункт	5,5																									
			22	22	подсобное	8,1																									
			23	23	мастерская	85,8																									
			24	24	класс	48,0																									
			25	25	класс	48,0																									
			26	26	кабинет	18,0												18,0													
			27	27	класс	48,0																									
					Итого по 1 эт по лест.кл	975,3								85,8			159,2	50,7		147,8						334,4					
						34,8																				34,8					

2-этаж

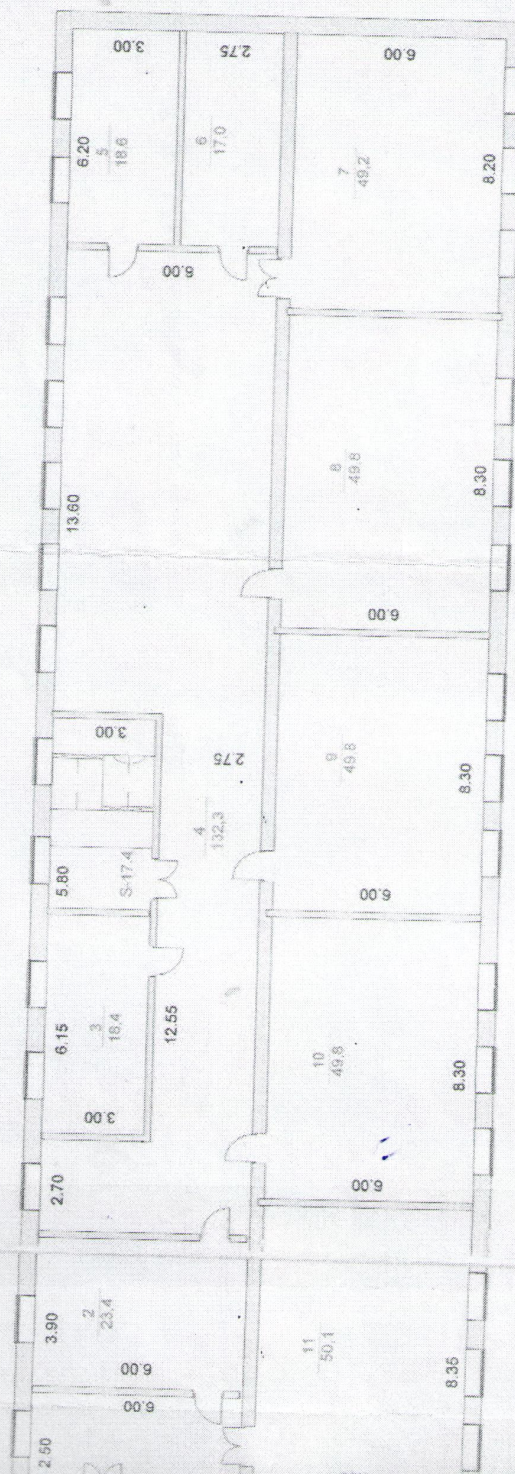

АТҚАРҒАН ТЕХНИК
2006 ж. 24 сәуірде

100

Жаңыланган даталар / дата записи		Жоспар бойынша лифтер / лифтер по плану	Кабатыр / Этажи	Үй-жайдың, пәтердің немісі / Номер помещения квартиры	Үй-жай, пәтер белгілерінің немісі / Номер части помещения, квартиры	Үй-жай пәтер белгілерінің қысқартылған атауы / Назначение частей помещений, квартир	Ішкі өлшем бойынша алаң, сонан ішінде/ площадь по внутреннему обмеру, в том числе																	Бақалары/ прочие	
							Жалпы (пайдалану) / общая (полезная)	7	8	9	10	11	12	13	14	15	16	17	18	19	20	21	22		23
1	А	2	2	1	5	коридор	130,5																	25	26
				2		кабинет	23,4																		130,5
				3		кабинет	18,4												23,4						
				4		коридор	132,3												18,4						
				5		мед. пункт	18,6												18,6						132,3
				6		кабинет	17,0												17,0						
				7		класс	49,2											49,2							
				8		класс	49,8											49,8							
				9		класс	49,8											49,8							
				10		библиотека	49,8													49,8					
				11		класс	50,1											50,1							
				12		класс	50,4											50,4							
				13		класс	50,1											50,1							
				14		класс	50,1											50,1							
				15		кабинет	16,8											16,8							
						Итого по 2-эт по лест.кл	756,3										349,5		144,0						262,8
						Всего по эт	34,8																		34,8
						Всего по эт	791,1										349,5		144,0						297,6
						Итого по зд по лест.кл	1 731,6						85,8			541,5		303,2	50,7		147,8		5,4		597,2
						Всего по зд	69,6																		69,6
						Всего по зд	1 801,2					85,8				541,5		303,2	50,7		147,8		5,4		666,8

Маман орындады

Выполнил специалист

фамилиясы, аты-жөні, коны/ Ф.И.О., подпись

2006 год/жыл

2400.

2006 год/жыл

Экспликация к плану объекта недвижимого имущества

[illegible]

Маман орындады
Выполнил специалист

фамилиясы, аты-жөні, қолы/ Ф.И.О. Голышев

2400.

